

 Réseau adduction d'eau potable
 Réseau Eau pluviale
 Zone assainissement non collectif


THELEVILLE

LE GRAND GLAND ET BOIS CORBIERES

LE VILLAGE

Commune de
Bouglainval
 Eure-et-Loir

Révision du
Plan Local d'Urbanisme

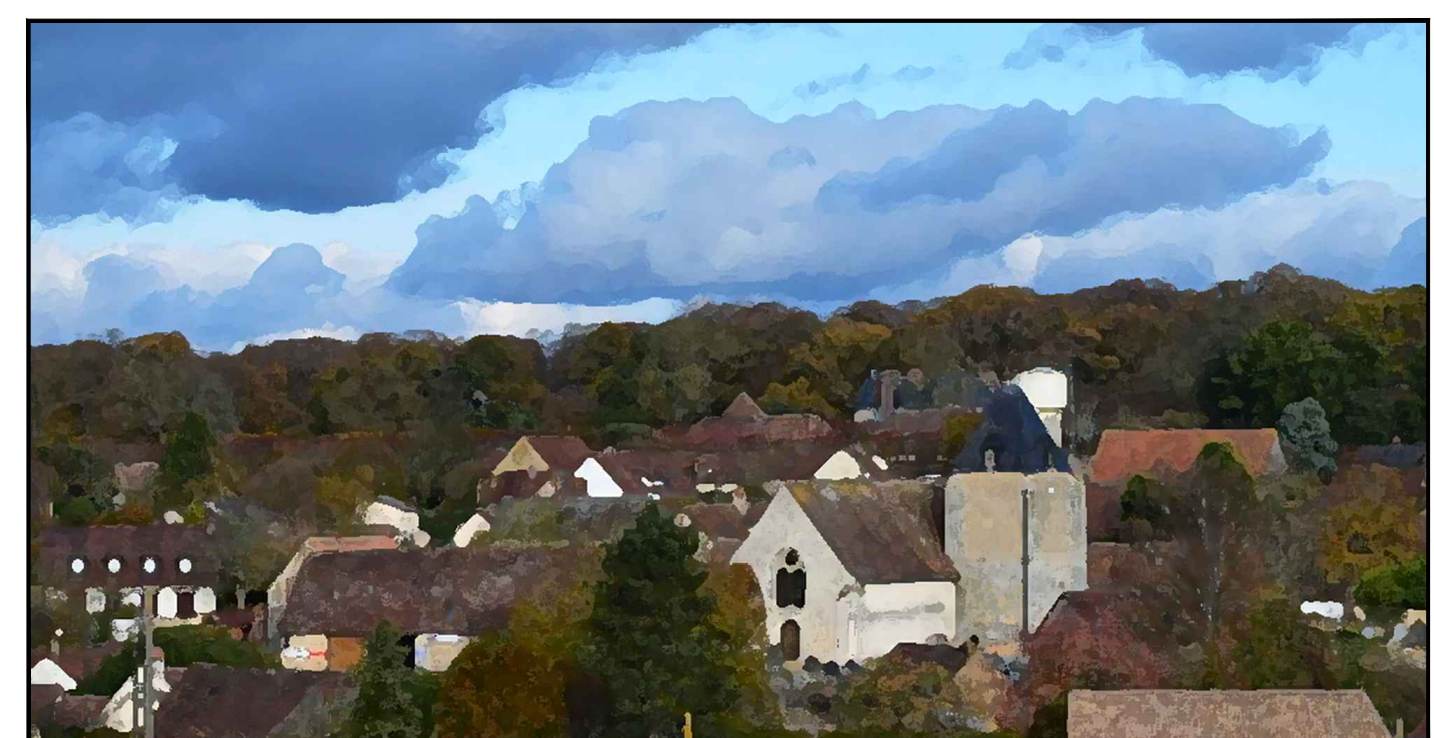

PLAN DES RESEAUX HUMIDES
 la commune - le village - les hameaux **7.2**

- Prescription de la révision du Plan Local d'Urbanisme le 8 juillet 2021
- Arrêt du projet le 23 juin 2023
- Dossier soumis à enquête publique du 9 janvier au 9 février 2024
- Révision du Plan Local d'Urbanisme approuvée XX/XX/XXXX

ECHELLE:
 1/10000
 1/2500
PHASE:
 Enquête publique


 4bis rue Saint-Barthélemy - 28000 Chartres
 courriel : agence@enperspective-urba.com

Vu pour être annexé à la délibération du conseil municipal du 23 juin 2023
 arrêtant la révision du plan local d'urbanisme de la commune de Bouglainval
 Le Maire,

